
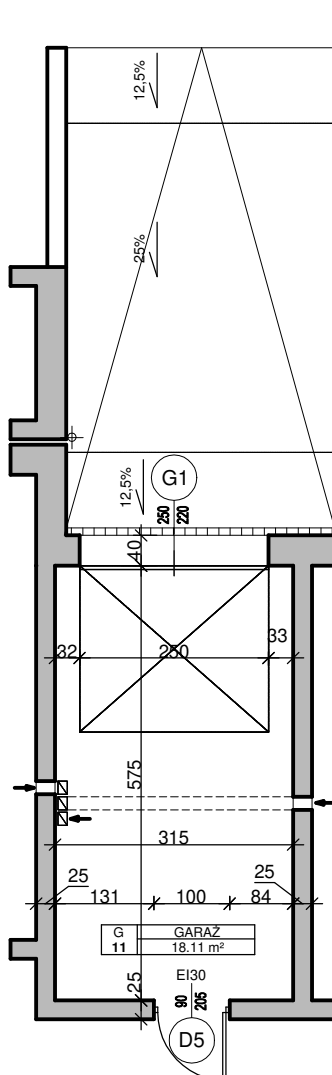




GARAŻ G.11

Powierzchnia : 18.11 m²

ORIENTACJA

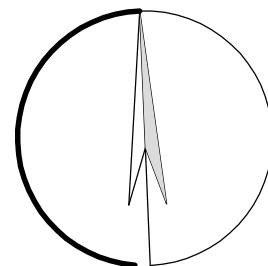

LOKALIZACJA

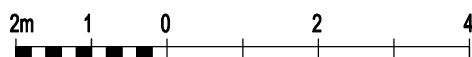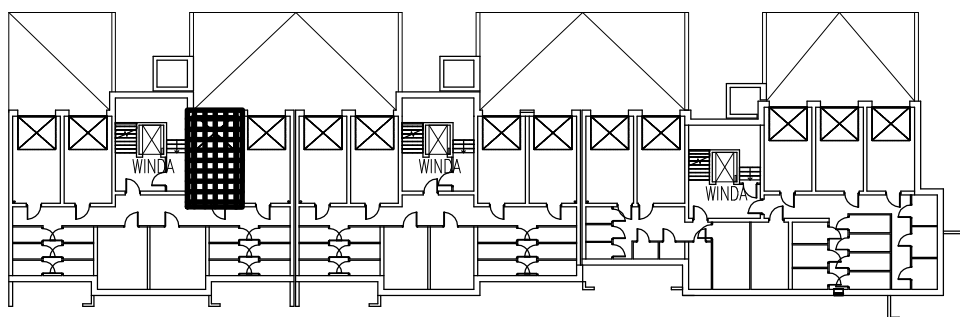

skala 1 : 100
1 cm - 1m

UWAGA:

Widoczne wymiary pokazują odległość pomiędzy elementami ścian bez warstw wykończenia tynkiem. Do pomiarów powierzchni przyjęto wykończenie tynku o grubości 1,5cm