


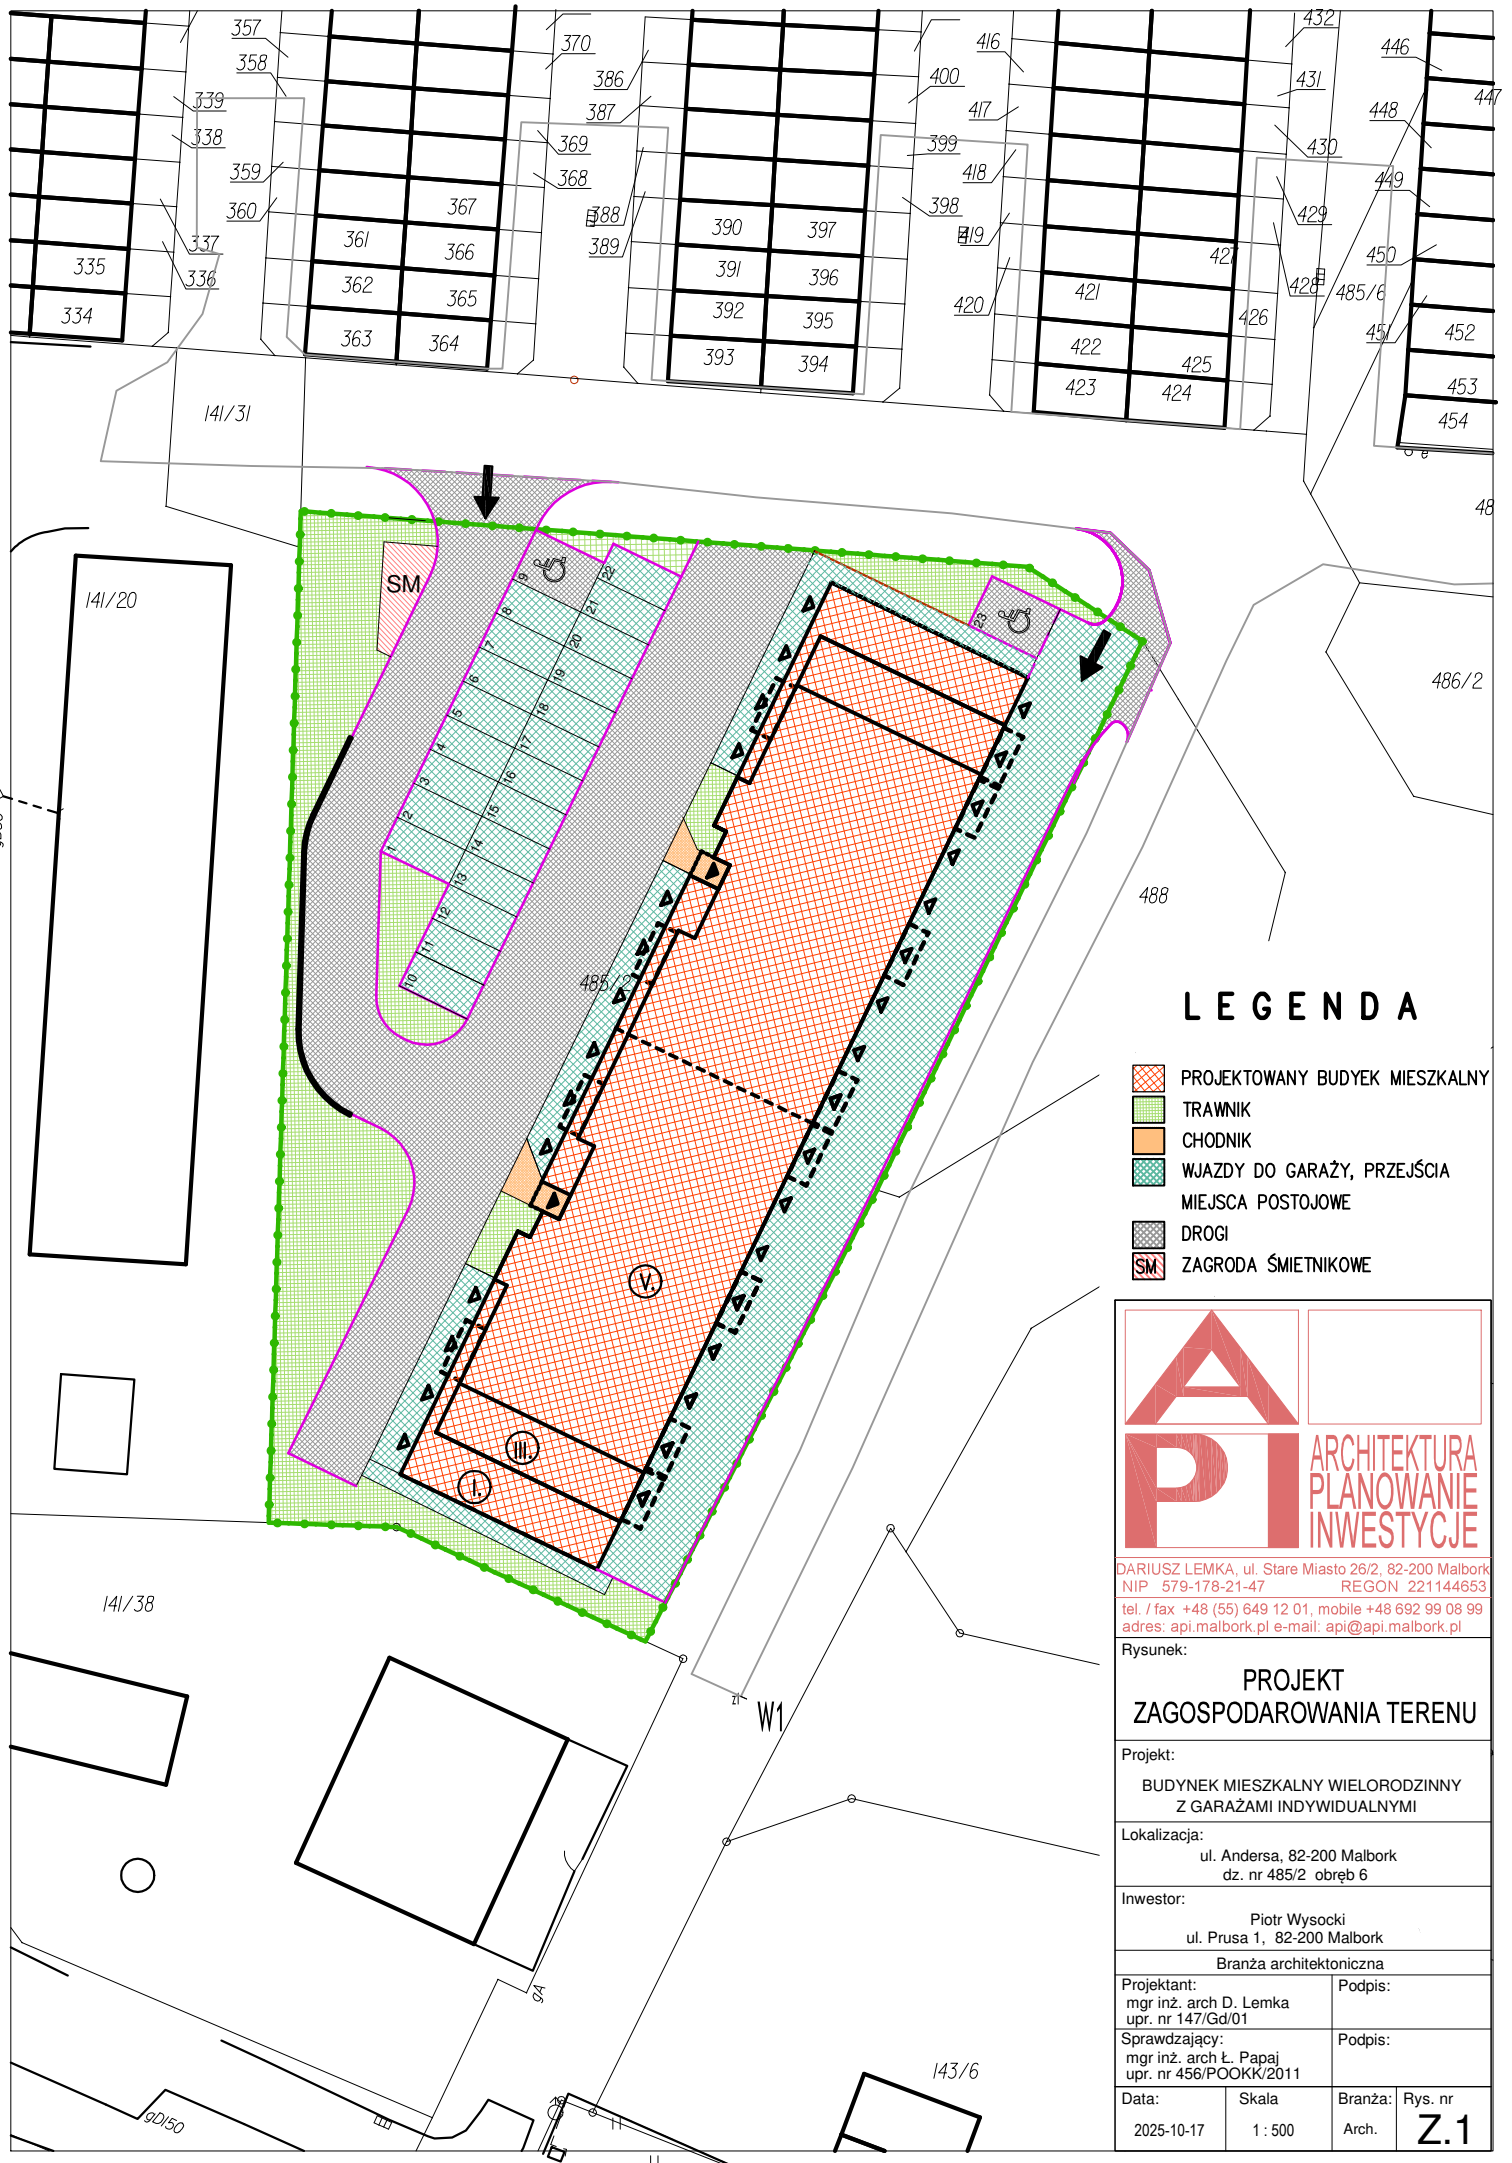

LEGENDA

- PROJEKTOWANY BUDYK MIESZKALNY
- TRAWNIK
- CHODNIK
- WJAZDY DO GARAŻY, PRZEJŚCIA
- MIEJSCA POSTOJOWE
- DROGI
- ZAGRODA ŚMIETNIKOWE



DARIUSZ LEMKA, ul. Stare Miasto 26/2, 82-200 Malbork
 NIP 579-178-21-47 REGON 221144653
 tel. / fax +48 (55) 649 12 01, mobile +48 692 99 08 99
 adres: api.malbork.pl e-mail: api@api.malbork.pl

Rysunek:

PROJEKT ZAGOSPODAROWANIA TERENU

Projekt:

BUDYNEK MIESZKALNY WIELORODZINNY
Z GARAŻAMI INDYWIDUALNYMI

Lokalizacja:

ul. Andersa, 82-200 Malbork
dz. nr 485/2 obręb 6

Inwestor:

Piotr Wysocki
ul. Prusa 1, 82-200 Malbork

Branża architektoniczna

Projektant:
mgr inż. arch D. Lemka
upr. nr 147/Gd/01

Podpis:

Sprawdzający:
mgr inż. arch Ł. Papaj
upr. nr 456/POOKK/2011

Podpis:

Data:

Skala

Branża:

Rys. nr

2025-10-17

1 : 500

Arch.

Z.1